

DISTRIKT

by Kronos Homes


PARQUE DAS NAÇÕES

C40

T3

3 Quartos | Bedrooms
3 I.S. | Bathrooms


2 Estac. | Parking Space
1 Arrecadação | Storeroom

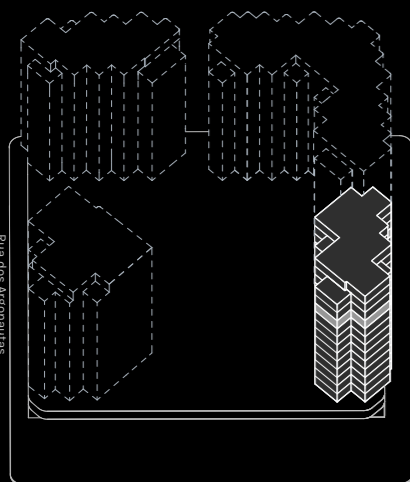

Av. Fernando Pessoa

PLANTA PISO 10 | FLOOR PLAN 10

C40

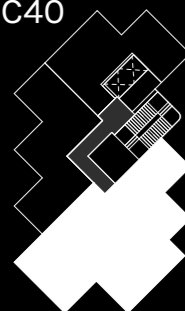

ÁREAS | AREAS


Área Privativa Interior
Indoor gross private area 140,6 m²

Área de Varandas
Outdoor Area 18,8 m²

Área Privativa Total
Total private area 159,4 m²

Versão | Version: 010622

ANEXO II
SCHEDULE II

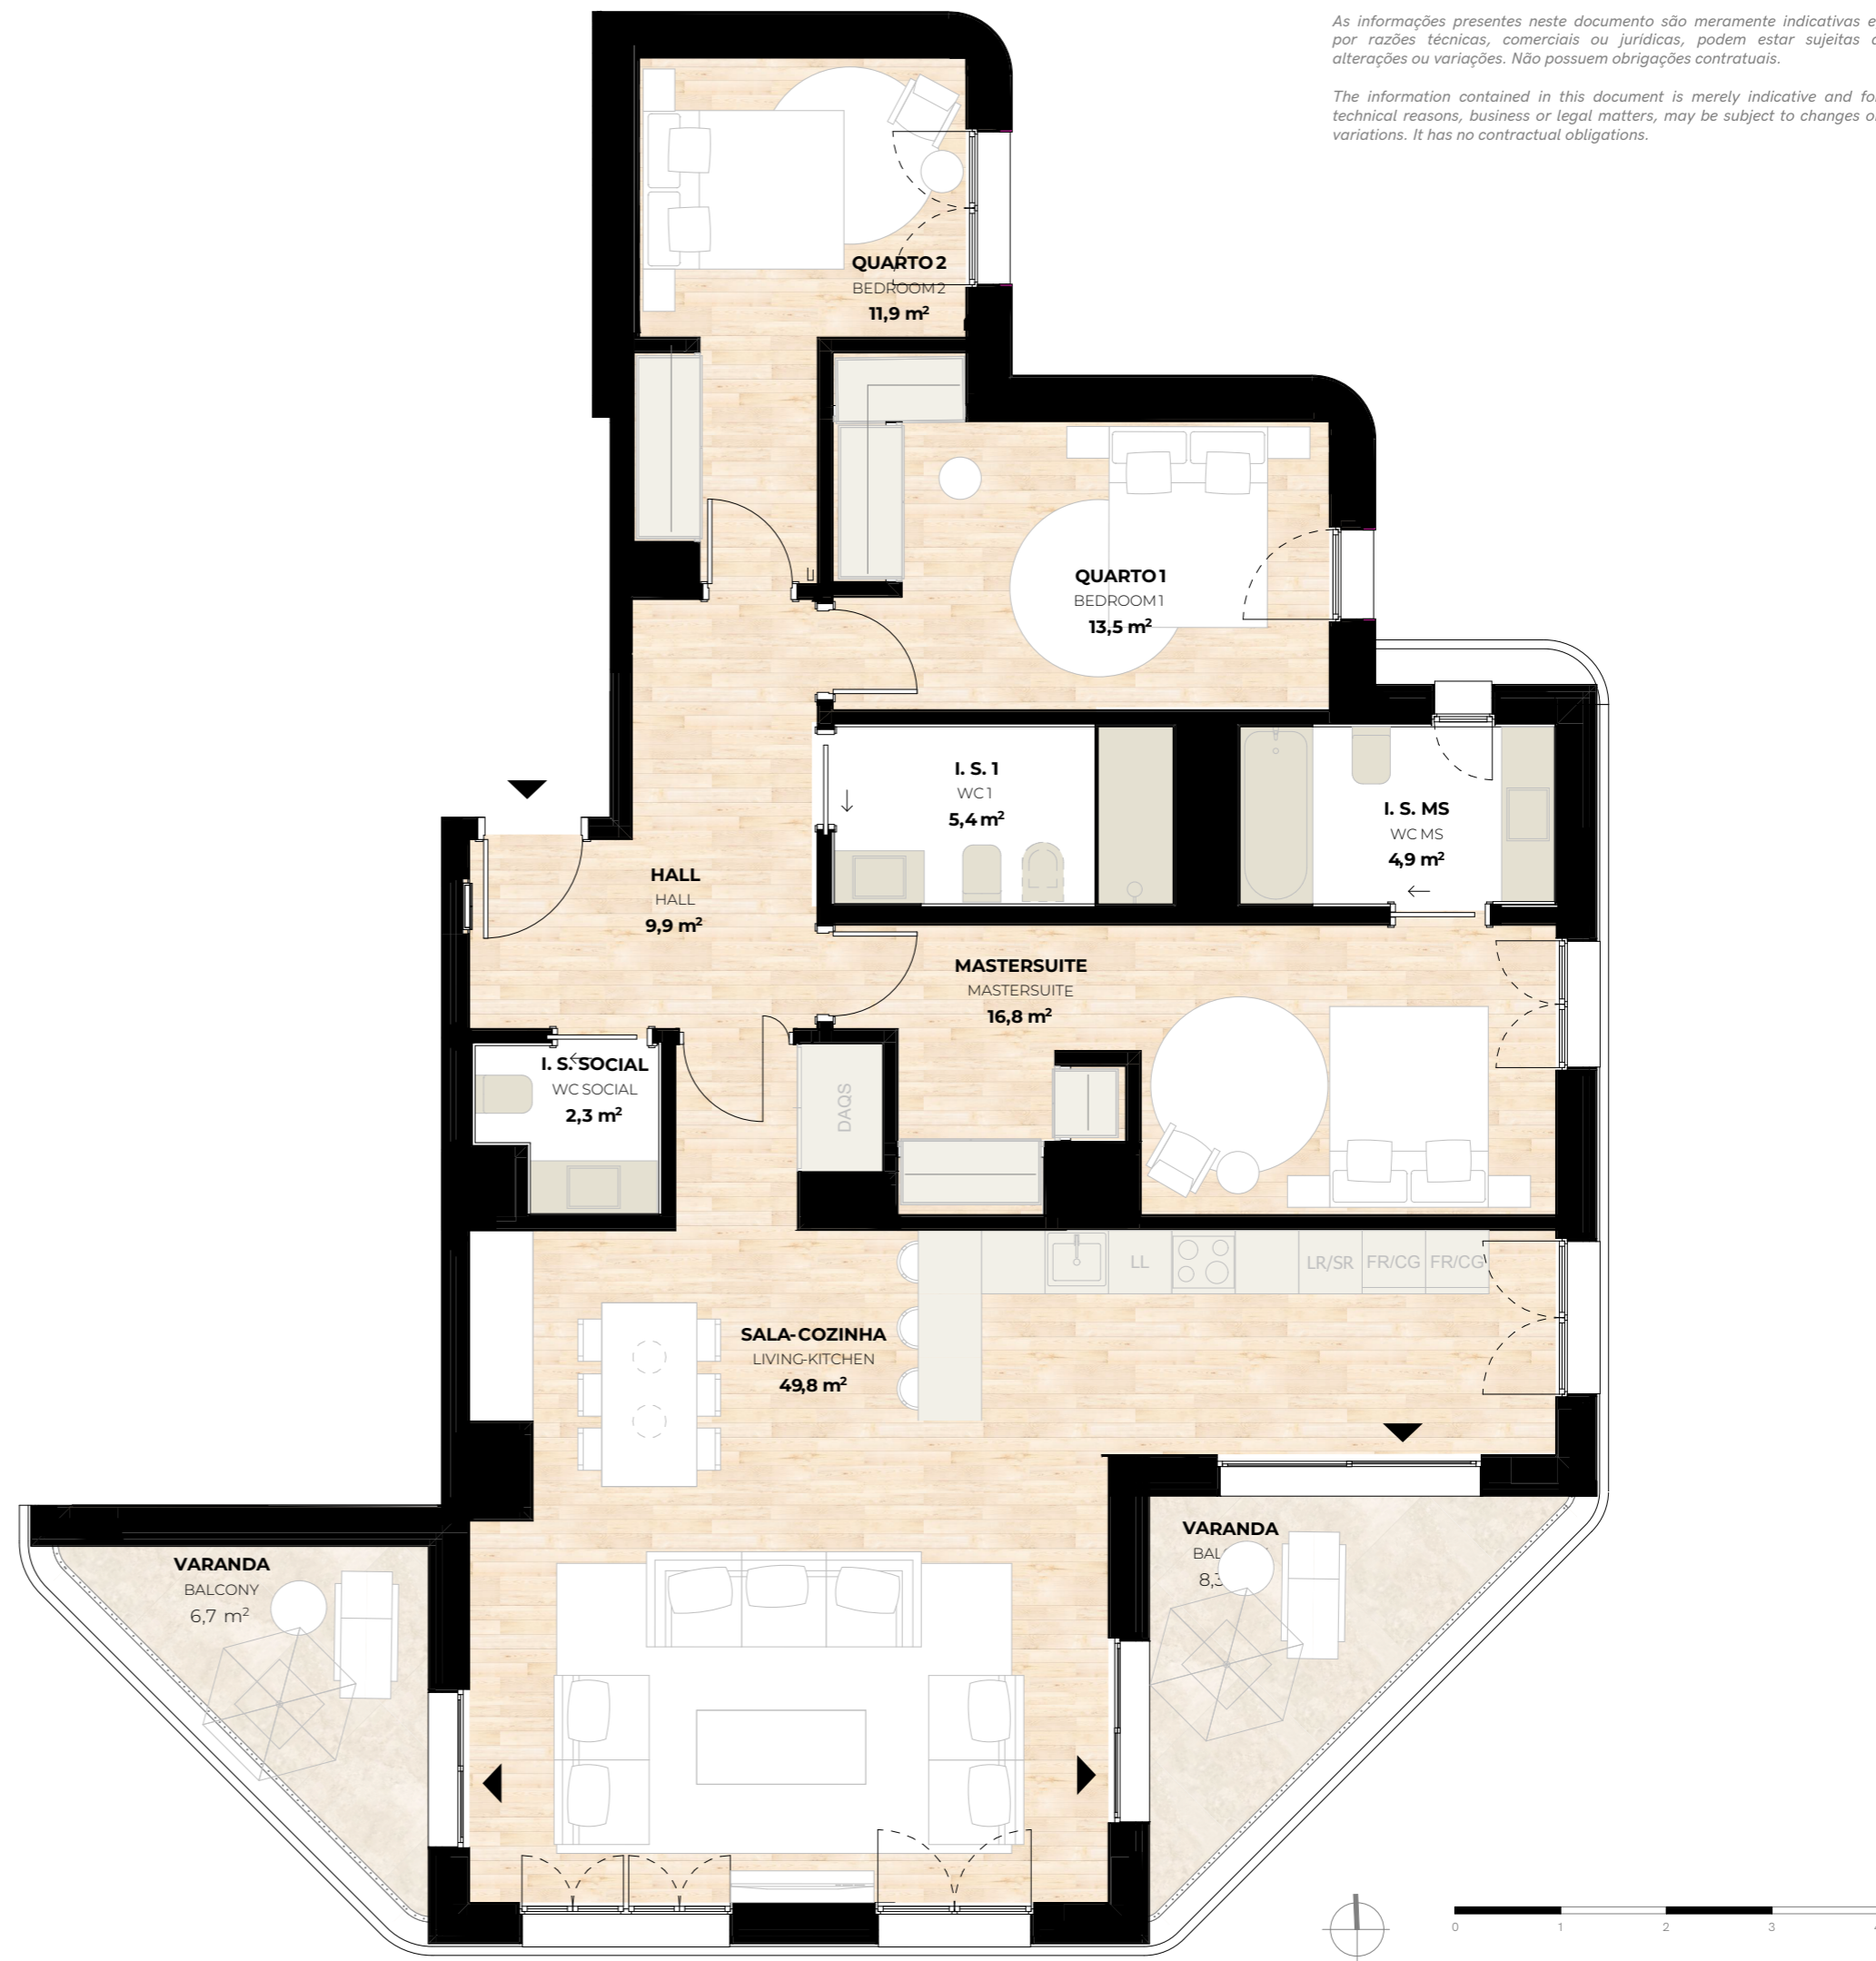

As informações presentes neste documento são meramente indicativas e, por razões técnicas, comerciais ou jurídicas, podem estar sujeitas a alterações ou variações. Não possuem obrigações contratuais.

The information contained in this document is merely indicative and for technical reasons, business or legal matters, may be subject to changes or variations. It has no contractual obligations.