

DISTRIKT

by Kronos Homes


PARQUE DAS NAÇÕES

D20

T2

2 Quartos | Bedrooms
2 I.S. | Bathrooms

1 Estac. | Parking Space
1 Arrecadação | Storeroom

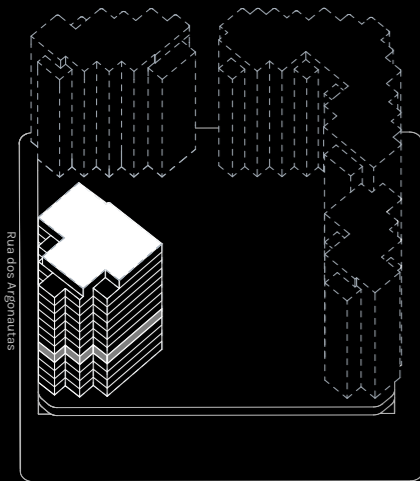

Av. Fernando Pessoa

PLANTA PISO 05 | FLOOR PLAN 05




D20

ÁREAS | AREAS

Área Privativa Interior Indoor gross private area	83,4m ²
Área de Varandas Outdoor Area	- m ²
Área Privativa Total Total private area	83,4 m ²

Versão | Version: 010622

ANEXO II
SCHEDULE II

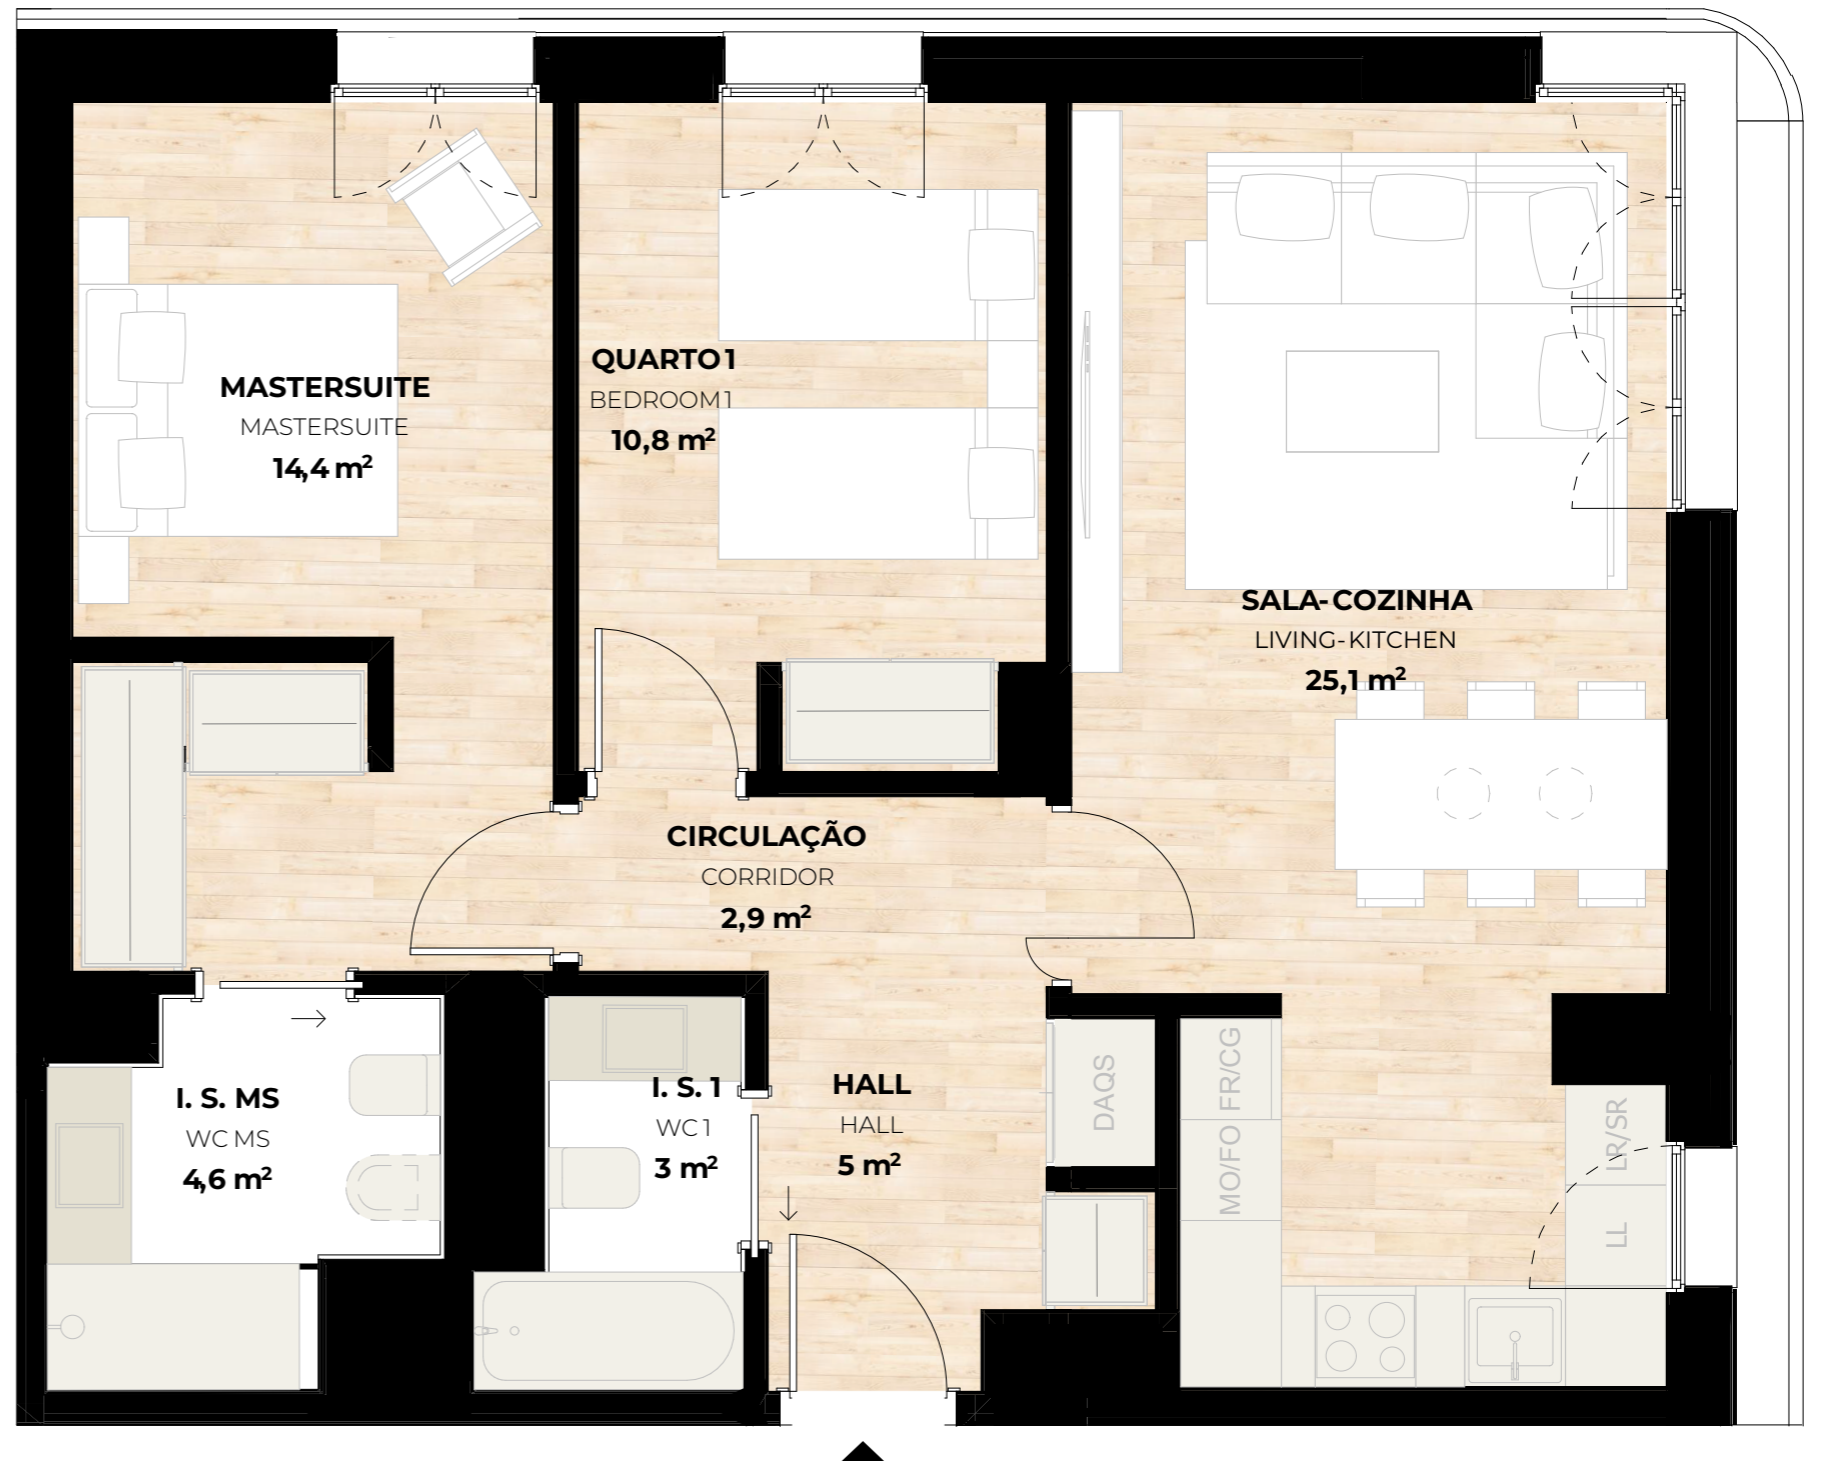

As informações presentes neste documento são meramente indicativas e, por razões técnicas, comerciais ou jurídicas, podem estar sujeitas a alterações ou variações. Não possuem obrigações contratuais.

The information contained in this document is merely indicative and for technical reasons, business or legal matters, may be subject to changes or variations. It has no contractual obligations.



0 0,5 1 2 m