

DISTRIKT

by Kronos Homes


PARQUE DAS NAÇÕES

D31

T2


2 Quartos | Bedrooms
2 I.S. | Bathrooms

1 Estac. | Parking Space
1 Arrecadação | Storeroom

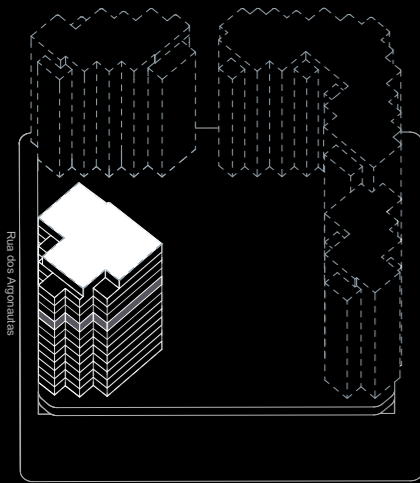

Av. Fernando Pessoa

PLANTA PISO 09 | FLOOR PLAN 09

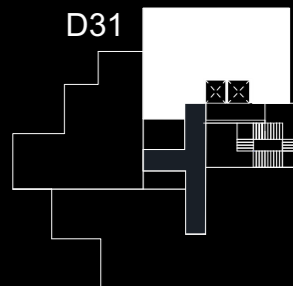

ÁREAS | AREAS



Área Privativa Interior
Indoor gross private area 98,4 m²

Área de Varandas
Outdoor Area 8,1 m²

Área Privativa Total
Total private area 106,5m²

Versão | Version: 010622

ANEXO II
SCHEDULE II

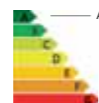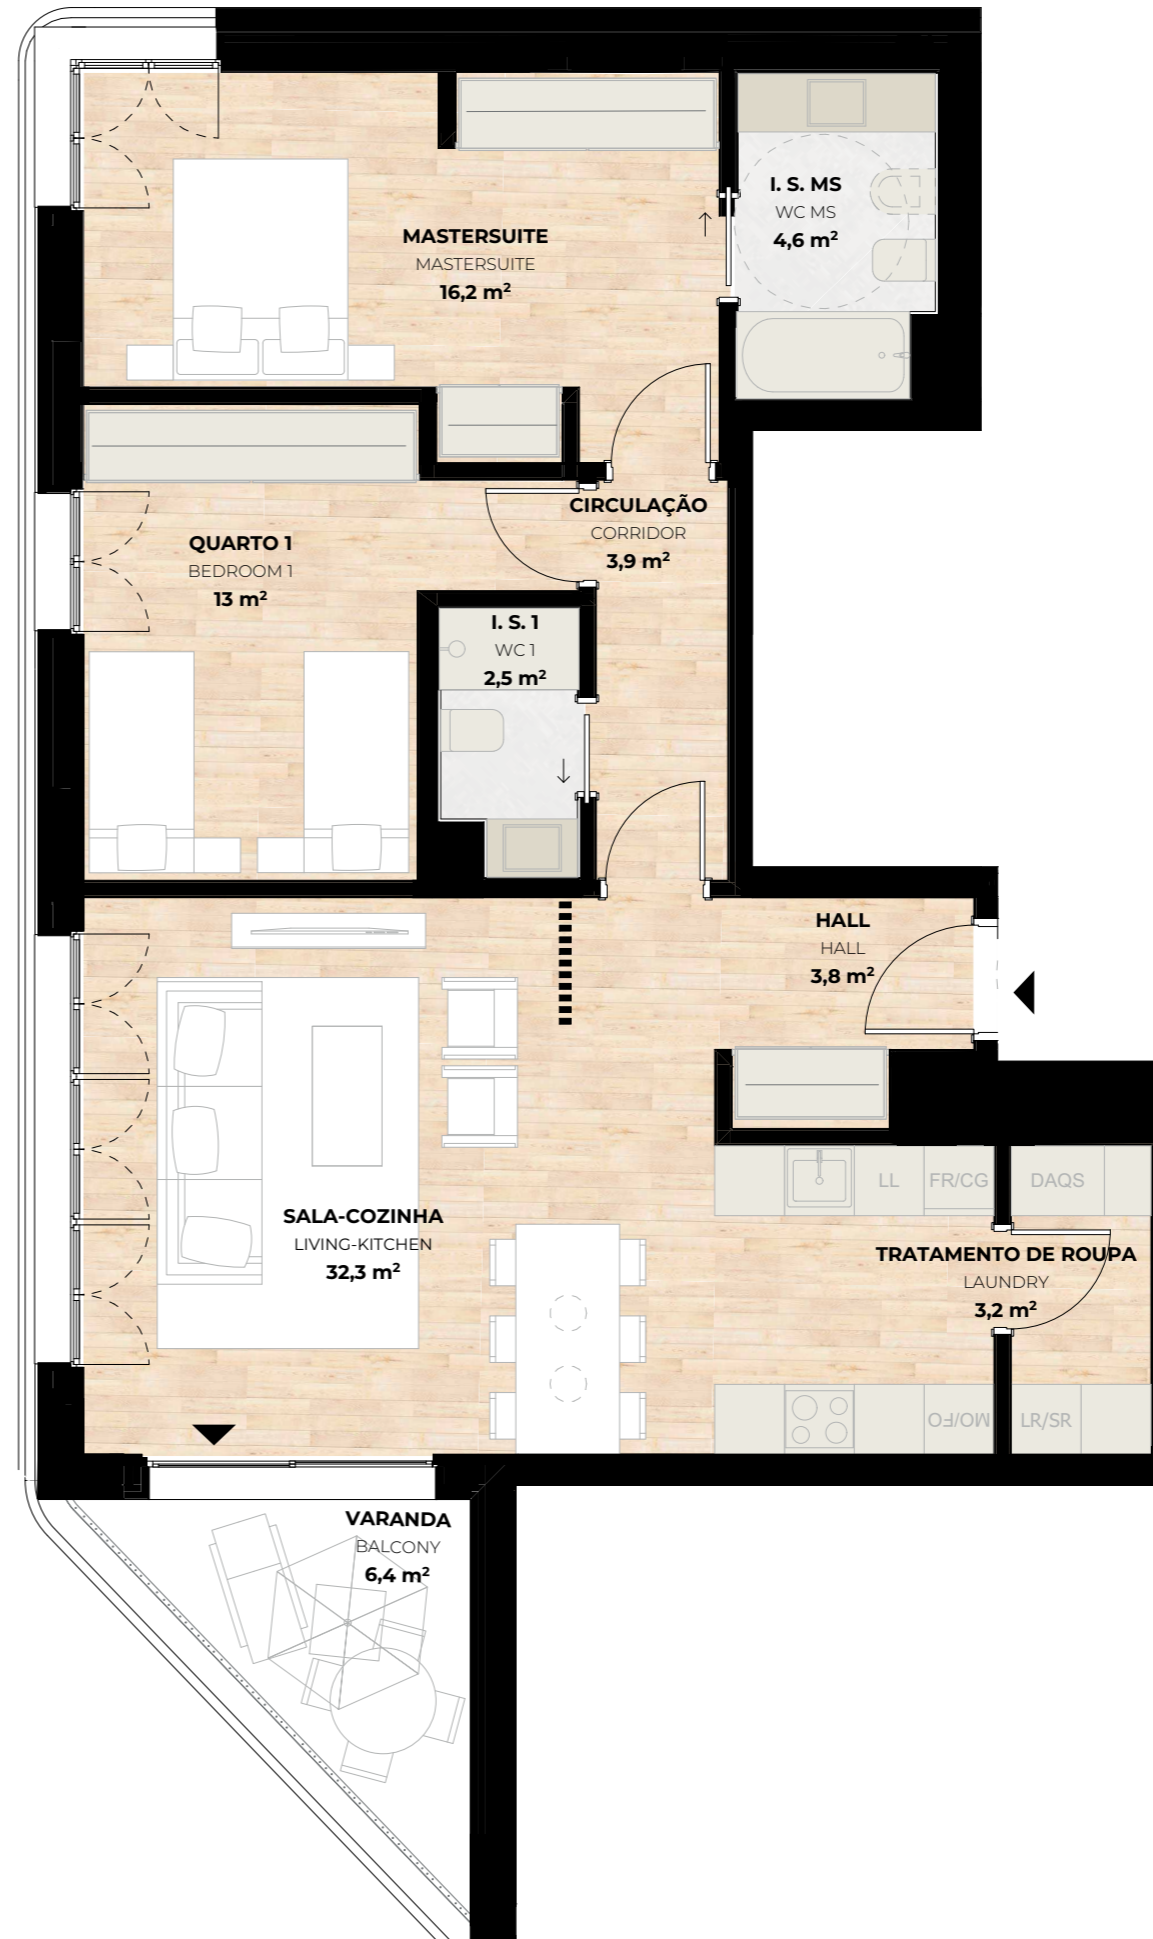

As informações presentes neste documento são meramente indicativas e, por razões técnicas, comerciais ou jurídicas, podem estar sujeitas a alterações ou variações. Não possuem obrigações contratuais.

The information contained in this document is merely indicative and for technical reasons, business or legal matters, may be subject to changes or variations. It has no contractual obligations.