

# DISTRIKT

by Kronos Homes


PARQUE DAS NAÇÕES

## D34

T2


2 Quartos | Bedrooms  
2 I.S. | Bathrooms

1 Estac. | Parking Space  
1 Arrecadação | Storeroom

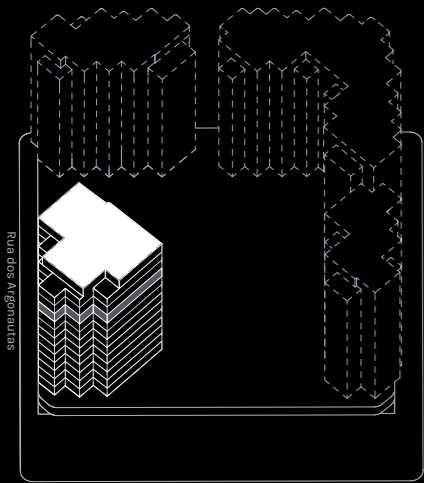

Av. Fernando Pessoa

PLANTA PISO 10 | FLOOR PLAN 10

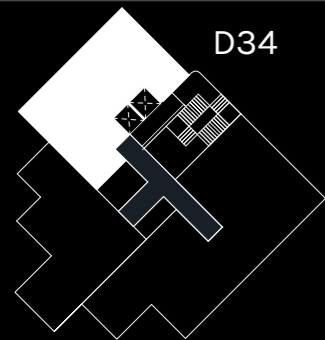

D34

ÁREAS | AREAS


Área Privativa Interior  
Indoor gross private area 98,4 m<sup>2</sup>

Área de Varandas  
Outdoor Area 11,7 m<sup>2</sup>


Área Privativa Total  
Total private area 110,1 m<sup>2</sup>

Versão | Version: 010622

ANEXO II  
SCHEDULE II

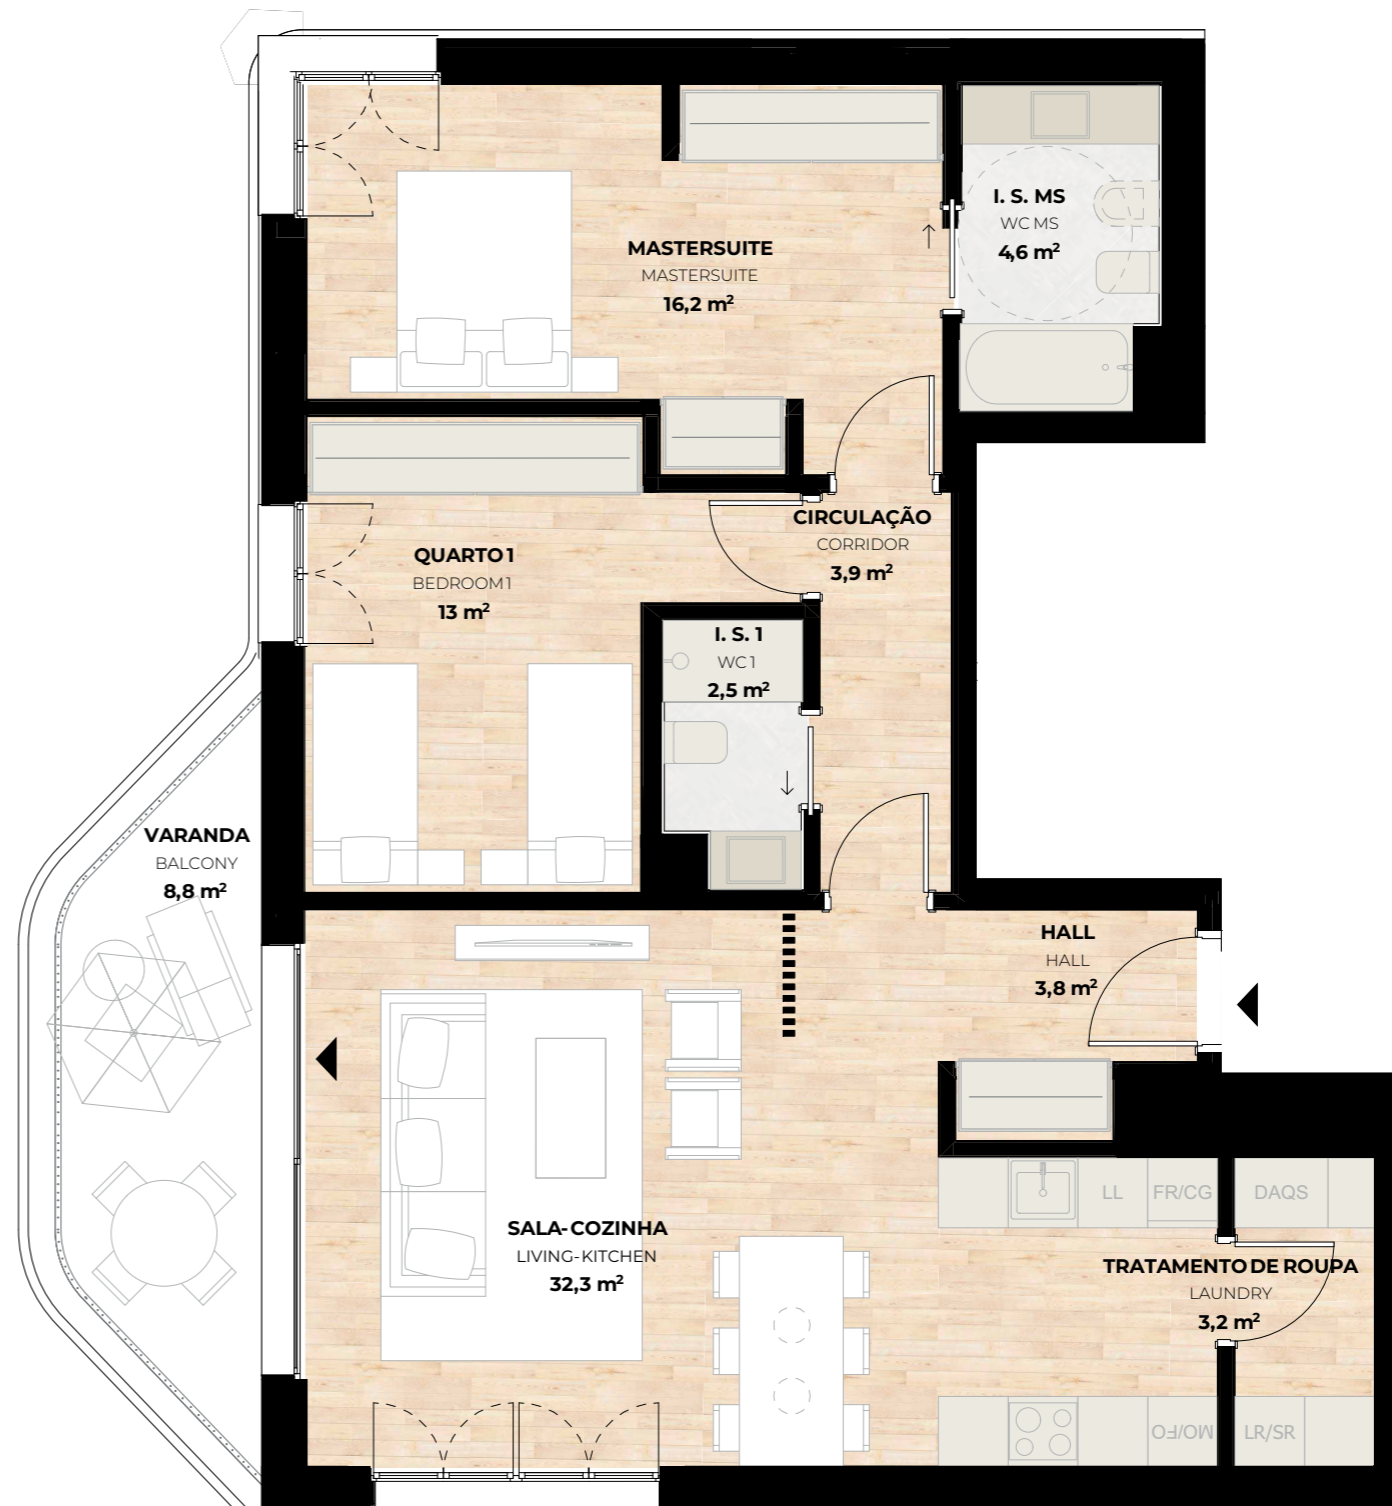

0 0,5 1 2 m

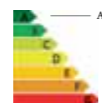

As informações presentes neste documento são meramente indicativas e, por razões técnicas, comerciais ou jurídicas, podem estar sujeitas a alterações ou variações. Não possuem obrigações contratuais.

The information contained in this document is merely indicative and for technical reasons, business or legal matters, may be subject to changes or variations. It has no contractual obligations.