

# DISTRIKT

by Kronos Homes


PARQUE DAS NAÇÕES

## D43

T5


5 Quartos | Bedrooms  
6 I.S. | Bathrooms

2 Estac. | Parking Space  
1 Arrecadação | Storeroom

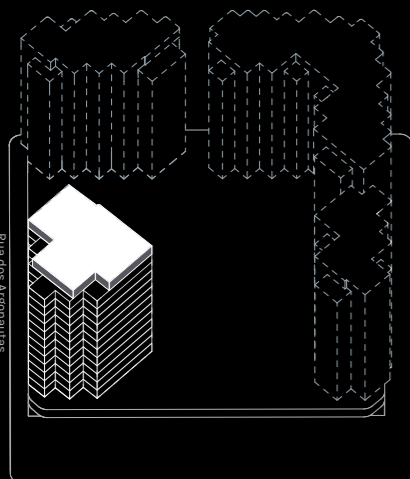

Av. Fernando Pessoa

PLANTA PISO 13 | FLOOR PLAN 13

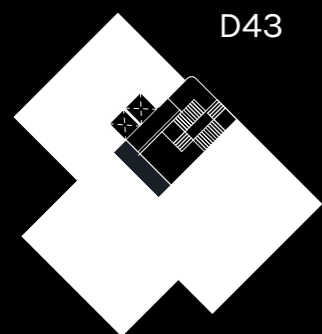

D43

ÁREAS | AREAS



Área Privativa Interior  
Indoor gross private area 305,9m<sup>2</sup>

Área de Varandas  
Outdoor Area 129,7m<sup>2</sup>

Área Privativa Total  
Total private area 435,6m<sup>2</sup>

Versão | Version: 010622

ANEXO II  
SCHEDULE II

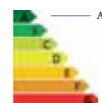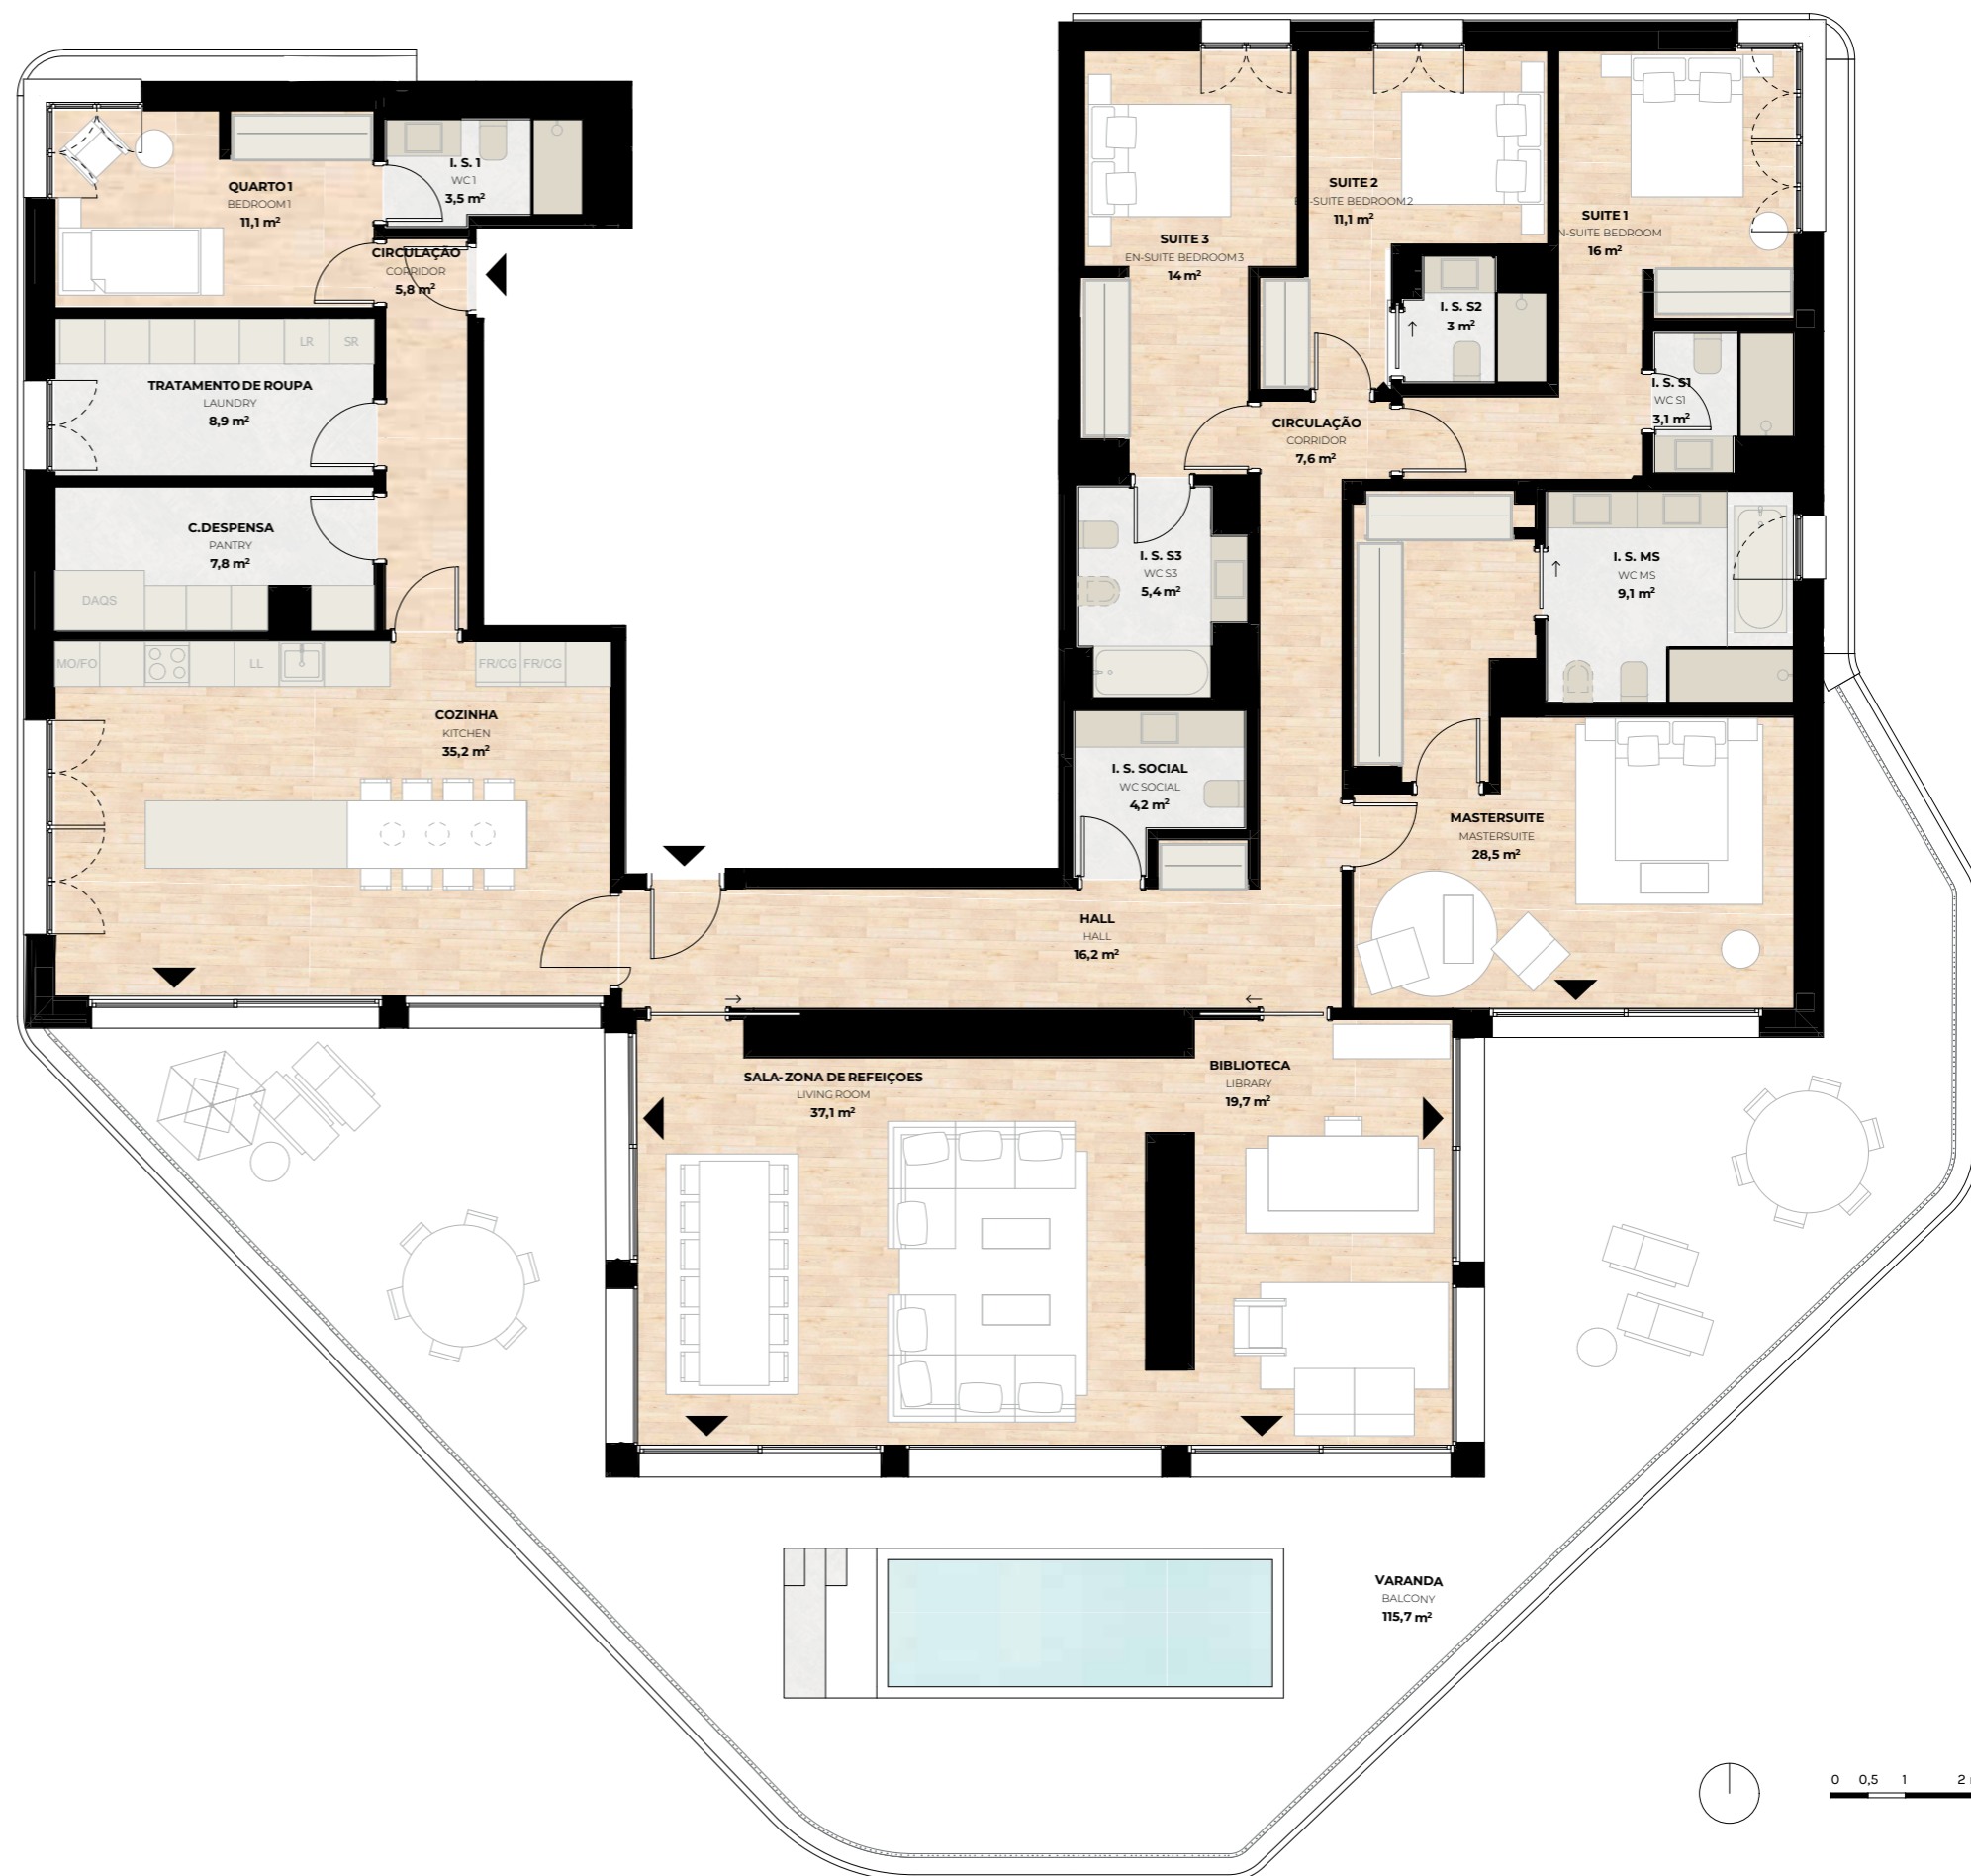

As informações presentes neste documento são meramente indicativas e, por razões técnicas, comerciais ou jurídicas, podem estar sujeitas a alterações ou variações. Não possuem obrigações contratuais.

The information contained in this document is merely indicative and for technical reasons, business or legal matters, may be subject to changes or variations. It has no contractual obligations.